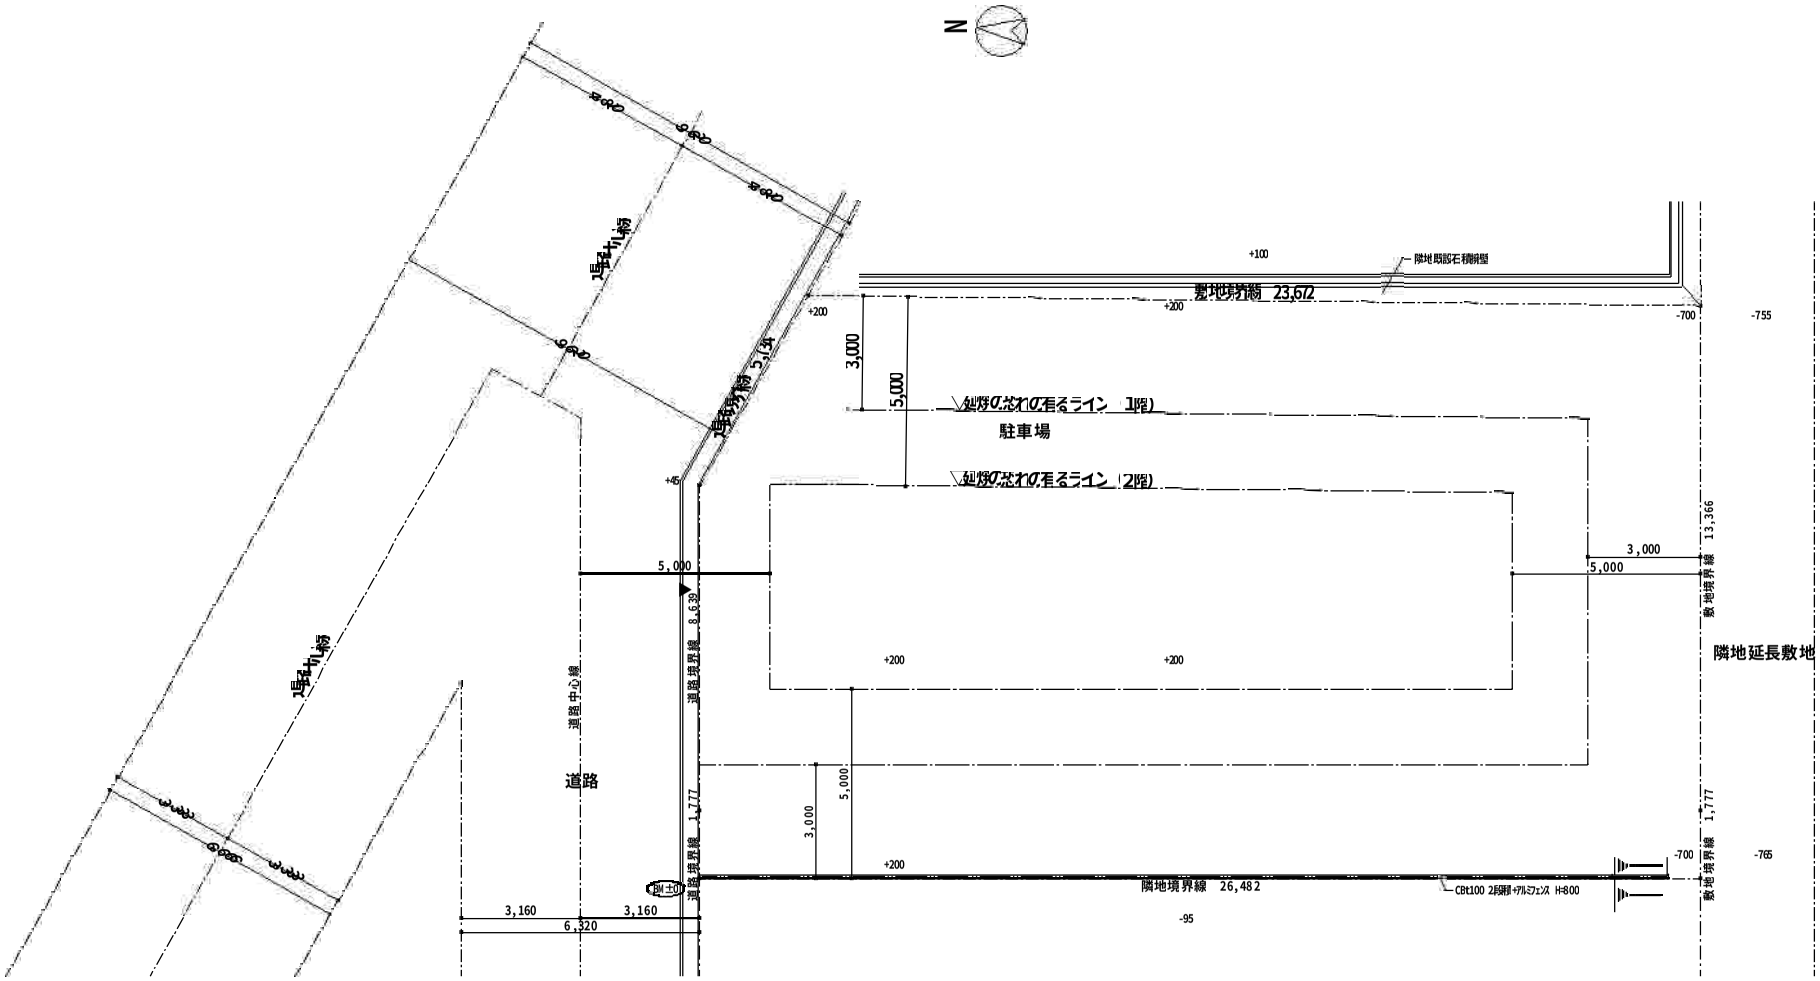

配置図　1/100

		DRW.	CHECK.	SCALE. 1/100　50%縮小	TITLE. 多治見市　和食店併用住宅プロジェクト	PAGE.
				DATE.	ITEM. 配置図	