

# lives with nature ~自然と共に生きる~

## 鈴鹿市新築住宅の外構

### コンセプト

シンプルモダンな外観をさらに活かす為、車側には垂直水平ラインで構成されたシンプルな駐車場及びアプローチの庇を設け雨の日でも濡れずに外出できるように考慮しました。来客用としてさらに2台駐車できるスペースを車側には設けています。足元にはメンテナンスに手間の要らないタマリユウとセダムが敷き詰められています。駐車場壁とアプローチの隙間に設けられた水路が来客を迎える効果を発し、正面のアイストップとして木格子がいきます。夜間には水路内に設けたアップライトの効果により、水の揺らぎを映した灯が駐車場壁に浮かび上がります。

光壁は中空ポリカを通した柔らかい光が通り、ウッドデッキでの生活スタイルに可能性を膨らませる仕掛けとなります。浴室では樹木を見ながらリラックスした時間を送ることが出来るようにしました。風通しも考えたアルミルーバーの角度を調整することによって、目隠しも十分に確保されます。




プラン構成の優れた点を活かしながら、家の中いながら外の雰囲気(自然)を十分に感じる事が出来ると同時に、確実にプライベートも保たれている計画となっています。



夜景イメージパース




イメージパース

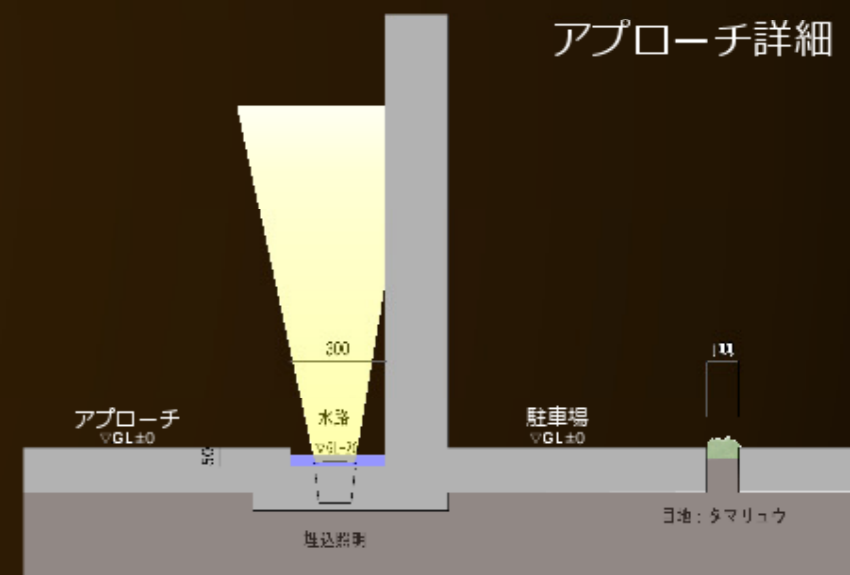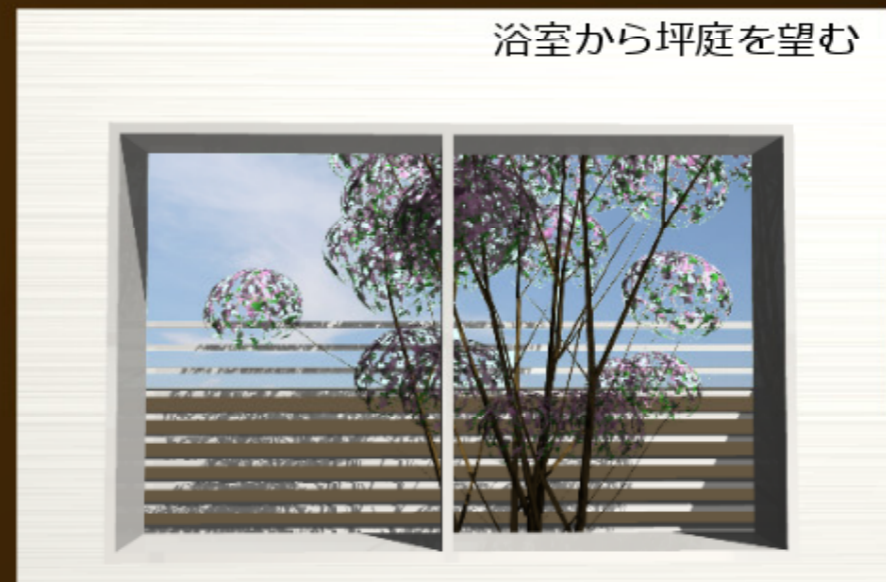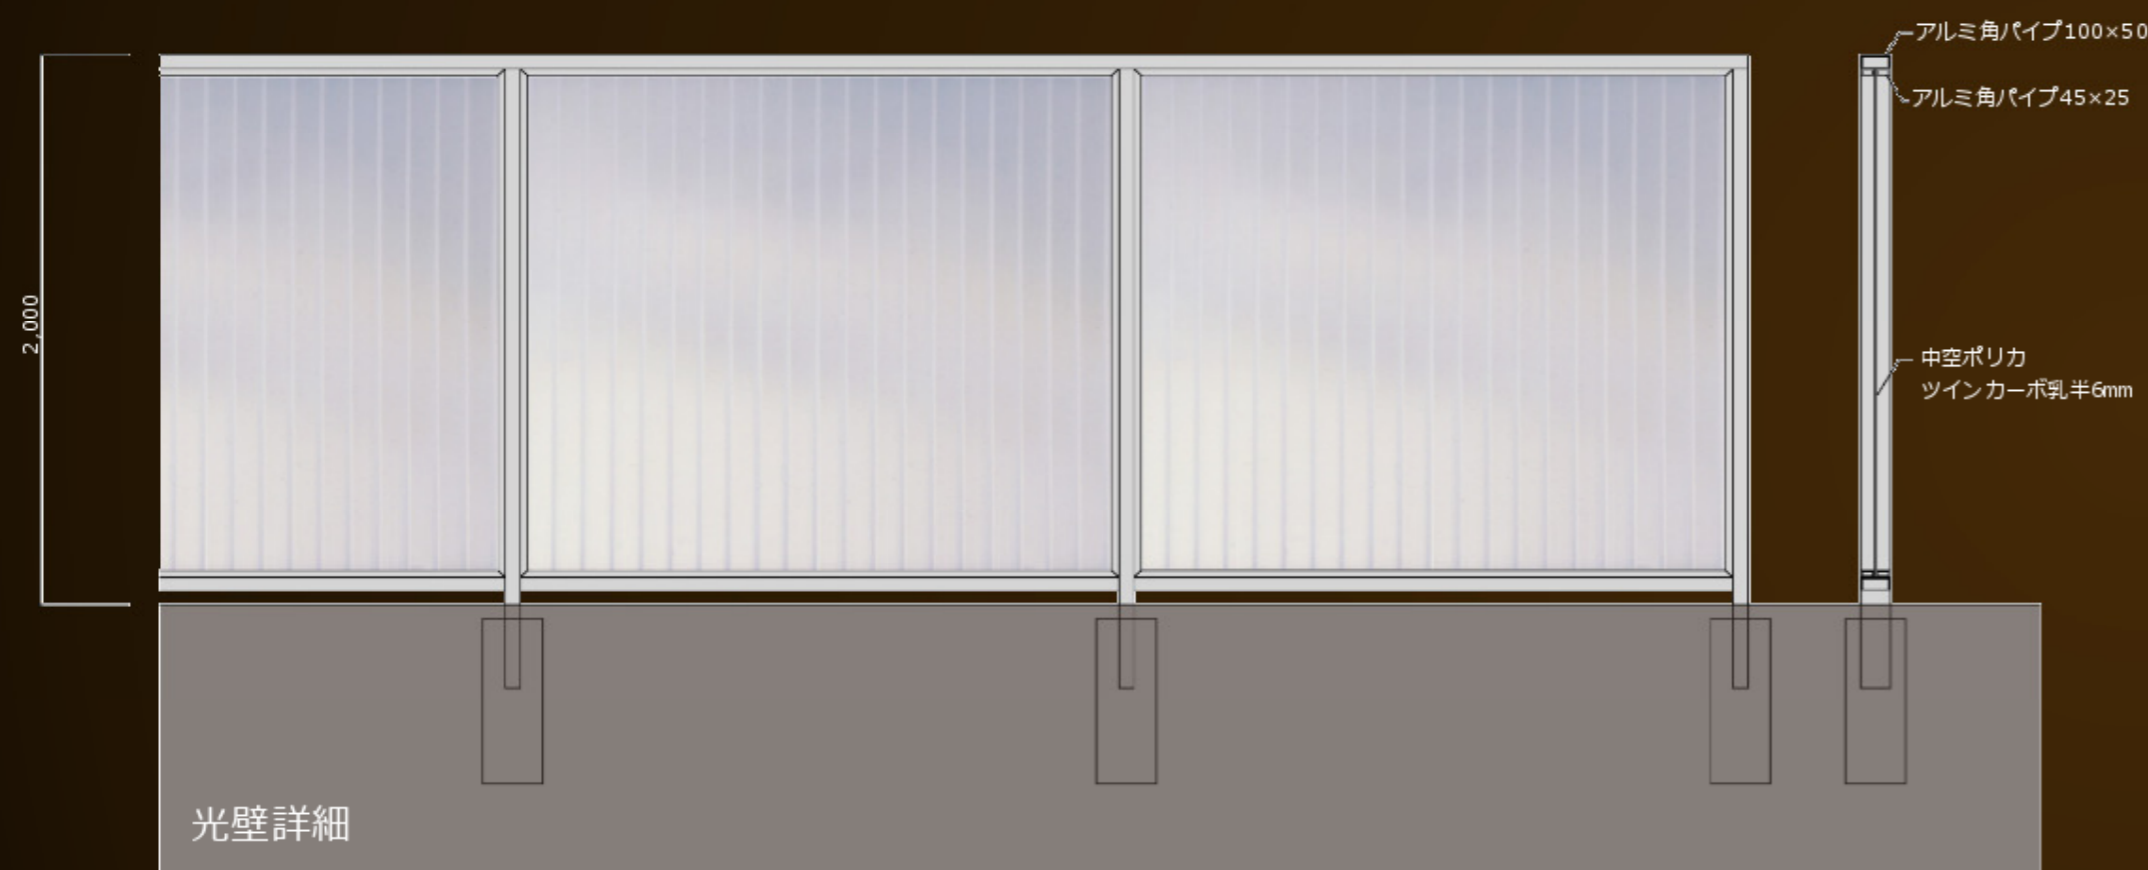

### 仕様書

駐車場舗装	碎石:厚100.コンクリート:厚120.配筋:D10@200 釘コ 目地:タマリユウW100 @3,000
アプローチ舗装	碎石:厚100.コンクリート:厚120.配筋:D10@200 釘コ 植え込み:セダム、水路:W300 H50 インターホン:パナソニックアーキフレームBタイプ
駐車場及びポーチ壁・屋根	木下地AEP塗装
隣地境界壁	H=2.0 木下地ヴィエナウォール貼り
光壁	H=2.0 アルミフレーム、中空ポリカ厚6
格子壁	セラガンバツ オスマカラー塗装
ポケットパーク	床:ライムストーン、ヒメシヤラ H=3.0
坪庭	床:ライムストーン、ベニバナトキワマンサク H=3.0
ウッドデッキ	セラガンバツ オスマカラー塗装

配置図

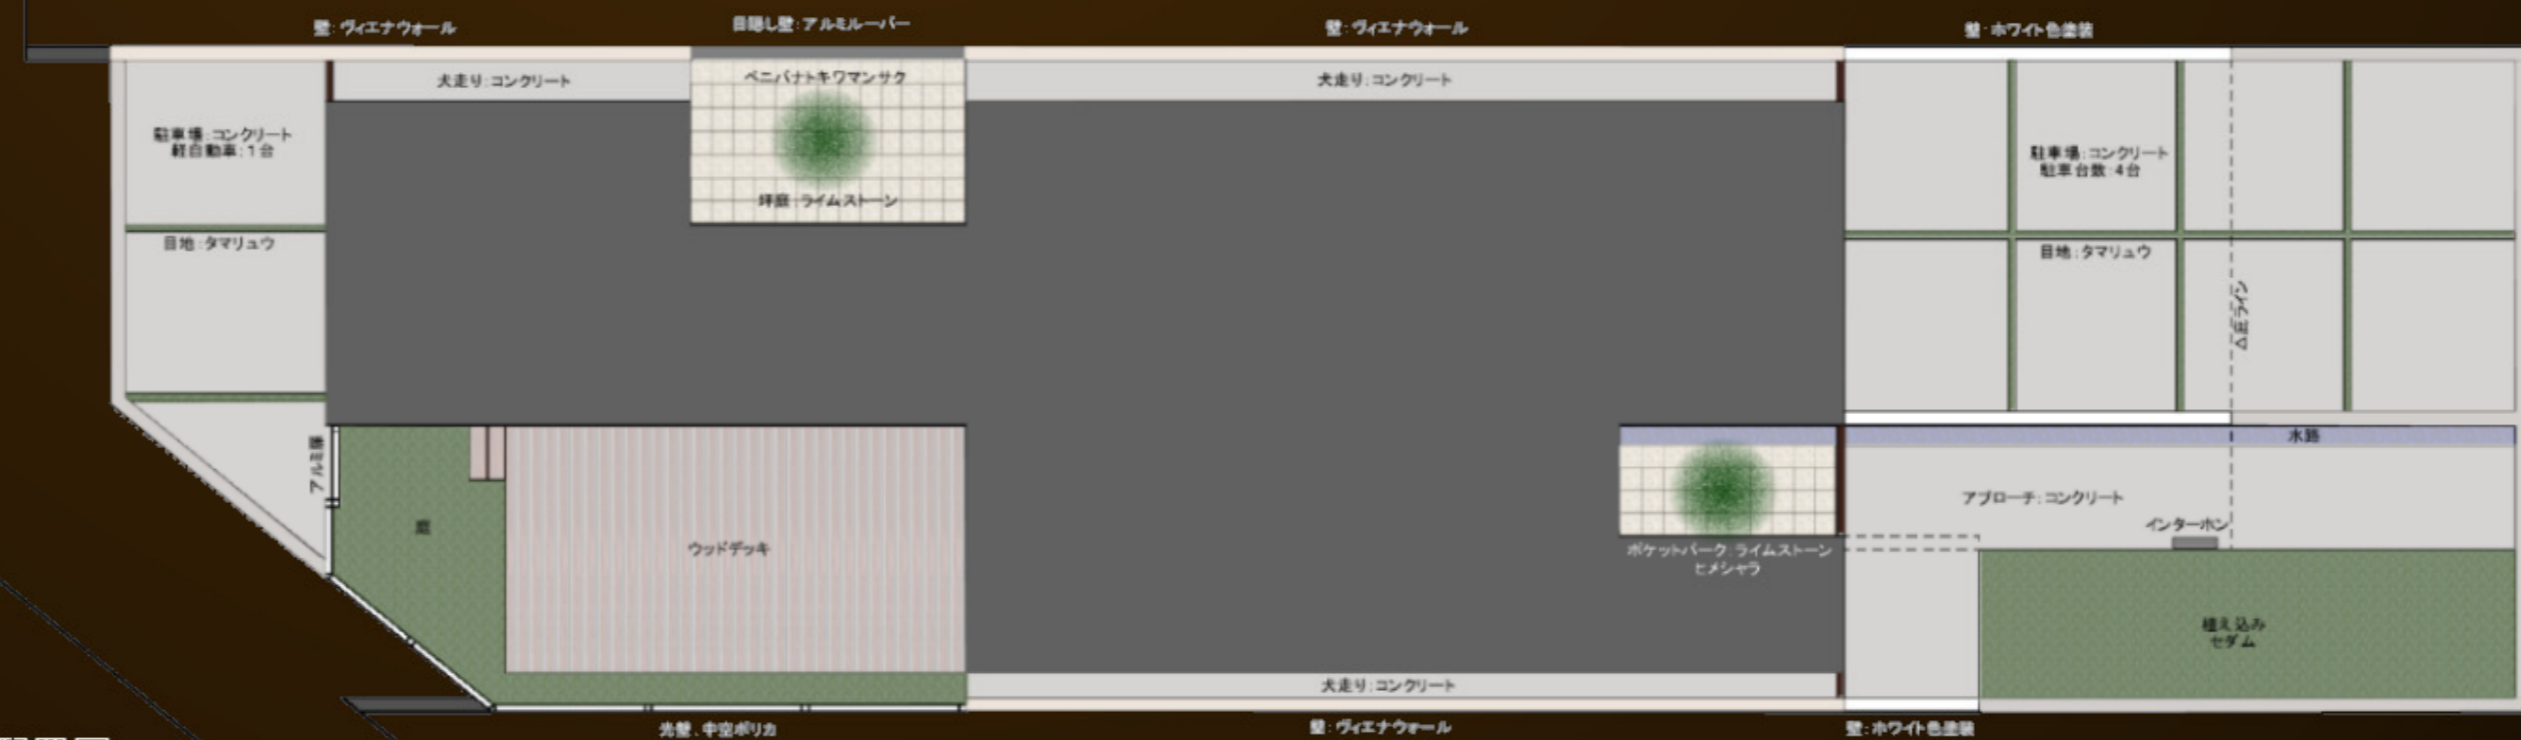

water  
light  
wind  
wood  
white  
simple  
modern