


バックオーダー(含 厨庫)の人と物の動きを管理でき、且つ
1階フロントに短距離で繋がる位置にある事務室！

基礎部分を倉庫として活用できる様な
構造にしています！

地下であることを忘れてしまふ様な
開放感ある鉄板階段レストラップです！

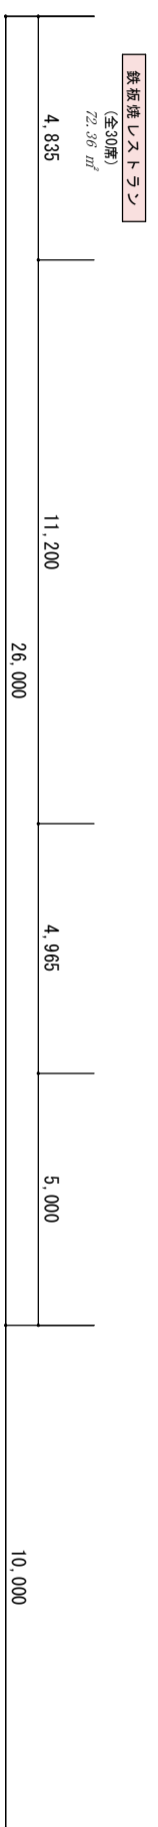

地階平面図 S=1:150

地階床面積 345.54 m² (104.52 坪)

