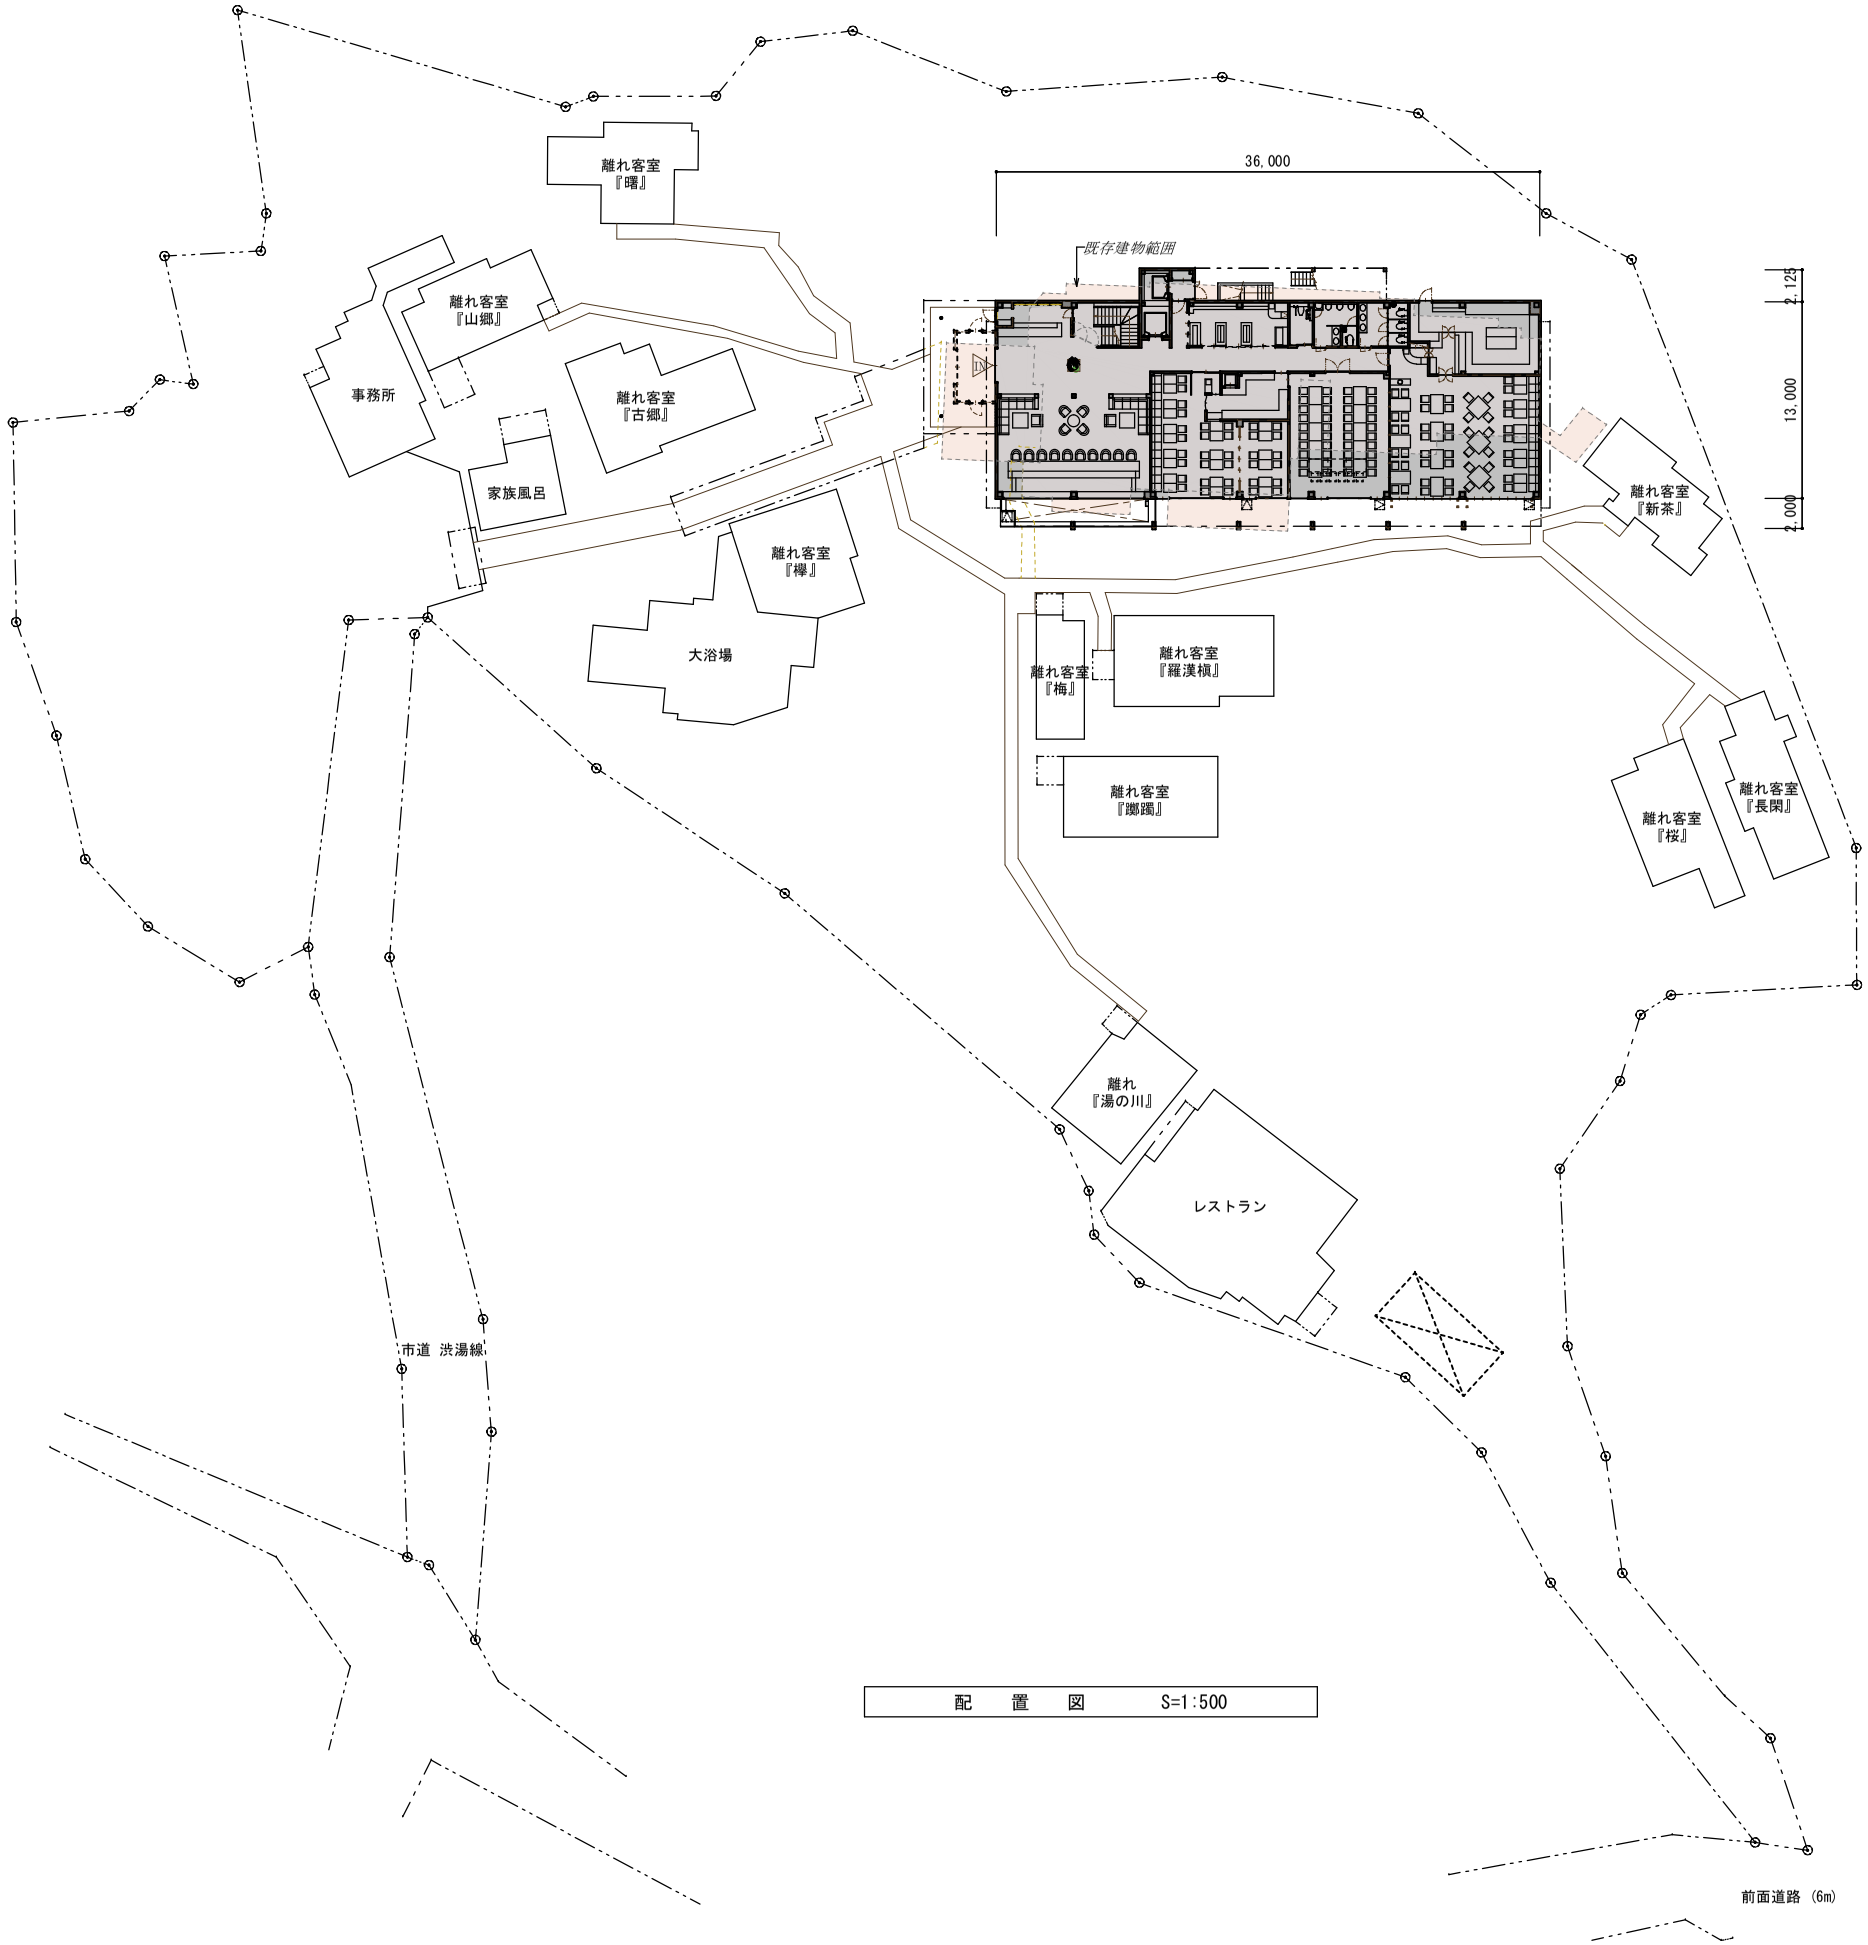

配　置　図　　S=1:500

SPACE DESIGN OFFICE architect firm	Drawn	Checked	Date 11-12-20	Memo	Project title 山荘 神和苑 本館新築計画	Sheet content 配　置　図	Scale　Unit 1：500　MM	Sheet No. 2