


収納計画図

S=1:100


収納は容量だけでなく、使いやすい位置や形状、寸法などの検討が必要です。

家全体でどんな収納がどのくらいあるのか、整理してみました。


十分な収納かと思しますので、足りるようならば床下やロフトなどは収納にしなくてもいいと思います。

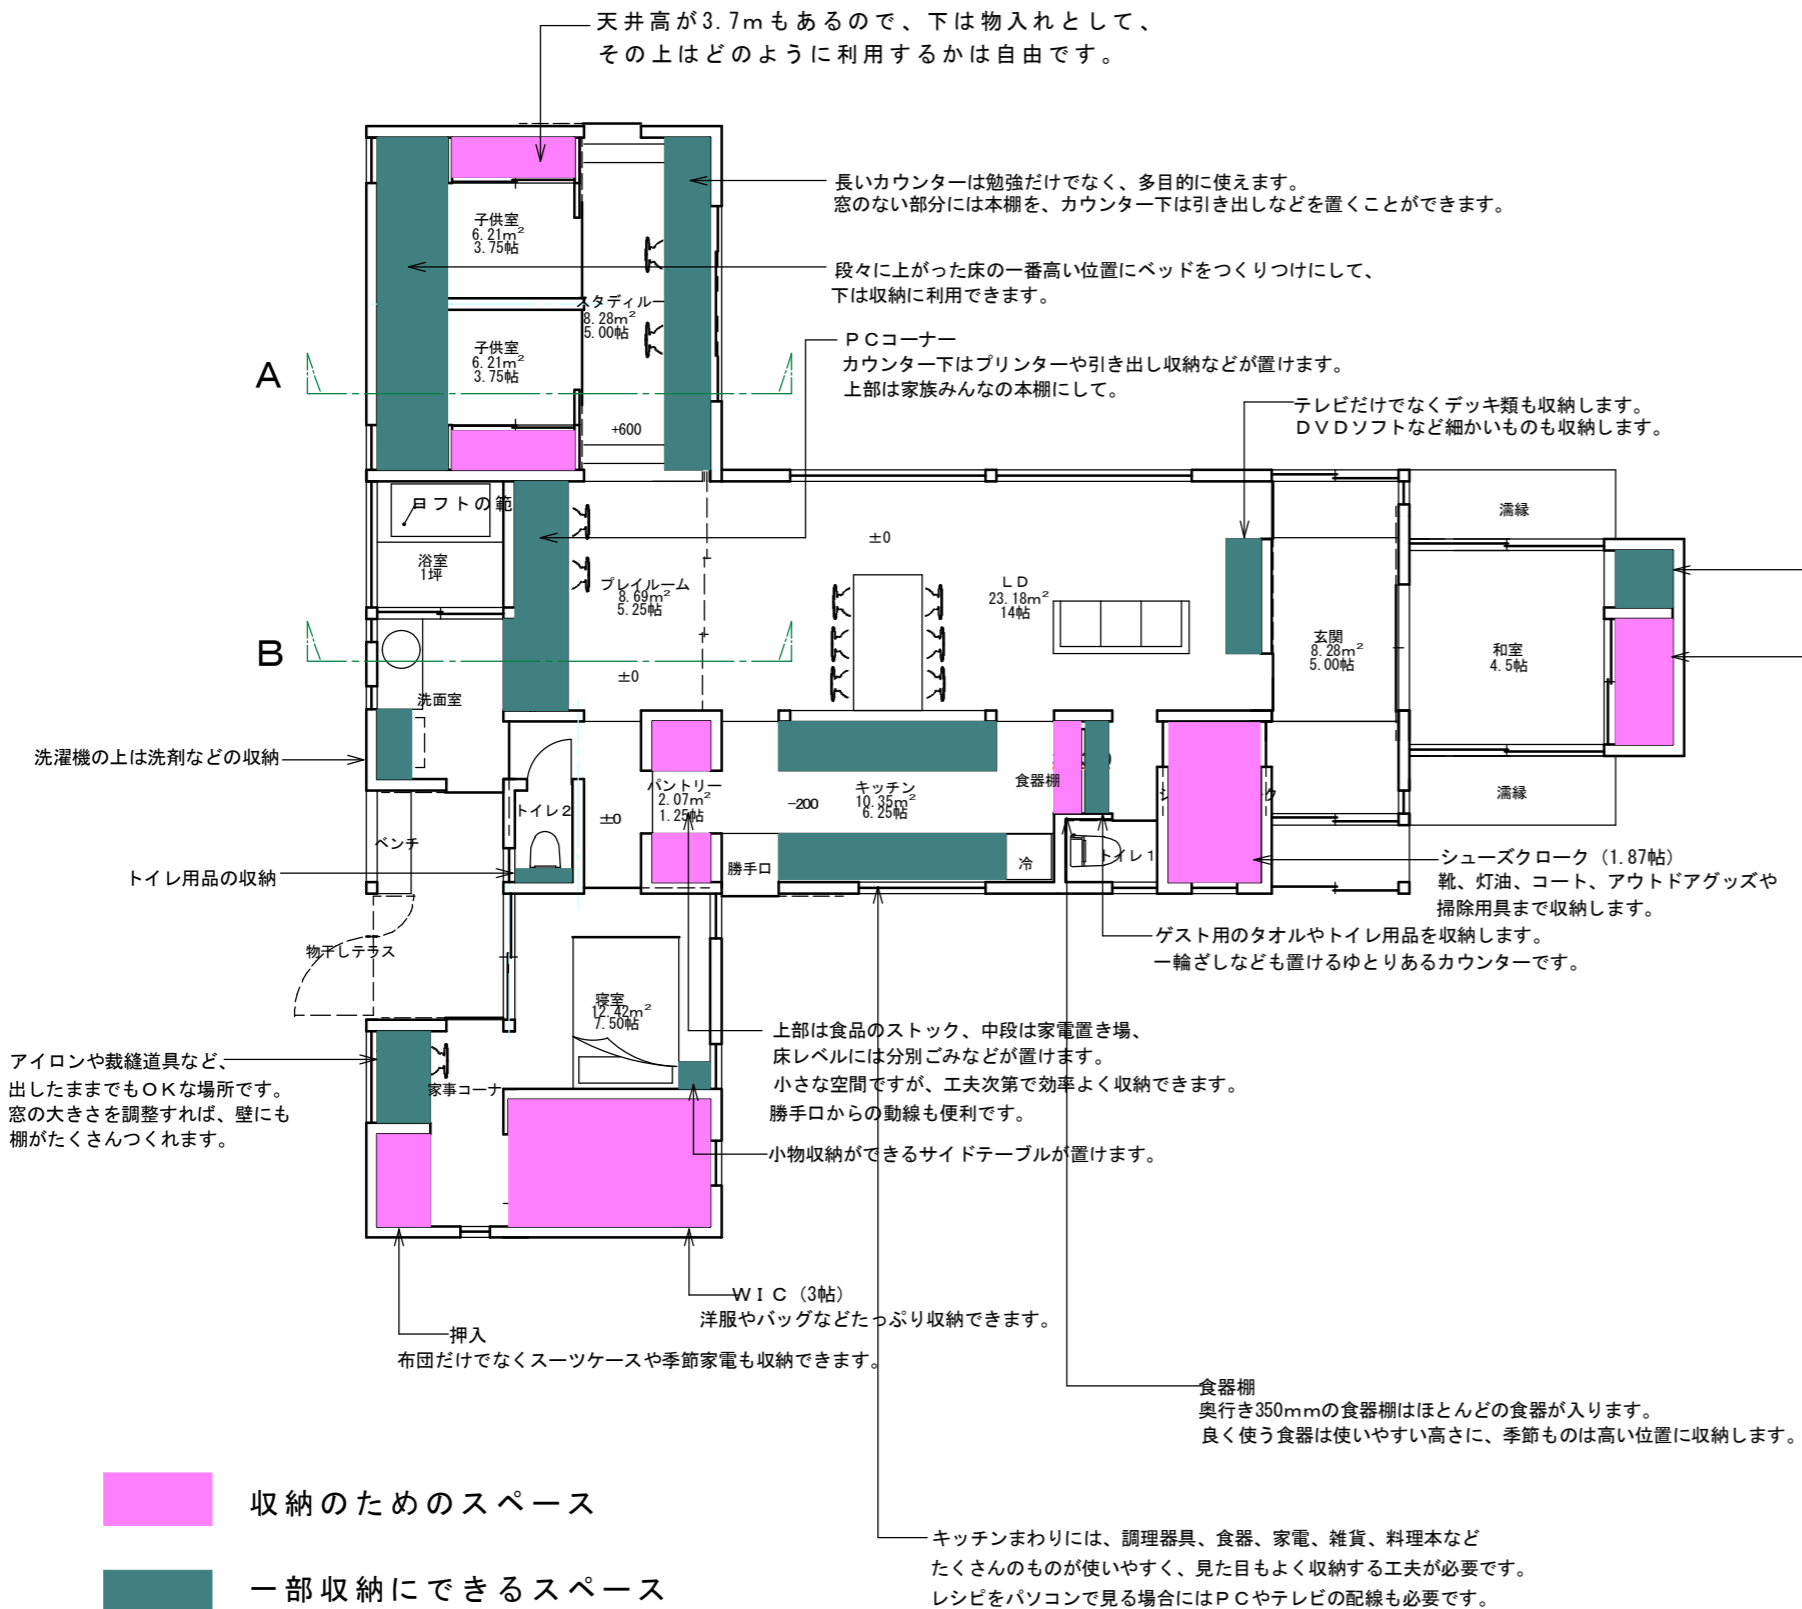

- 収納のためのスペース
- 一部収納にできるスペース

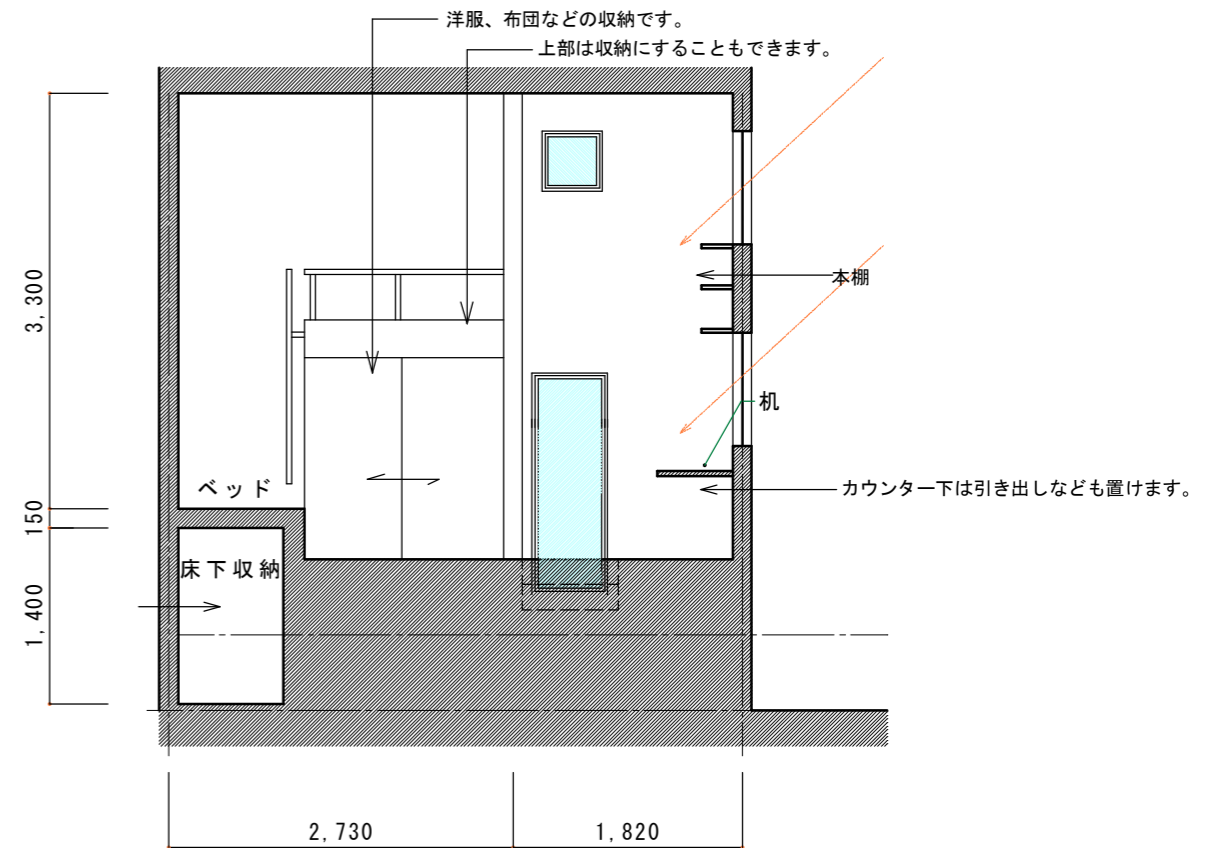

A部分検討図 S=1:60

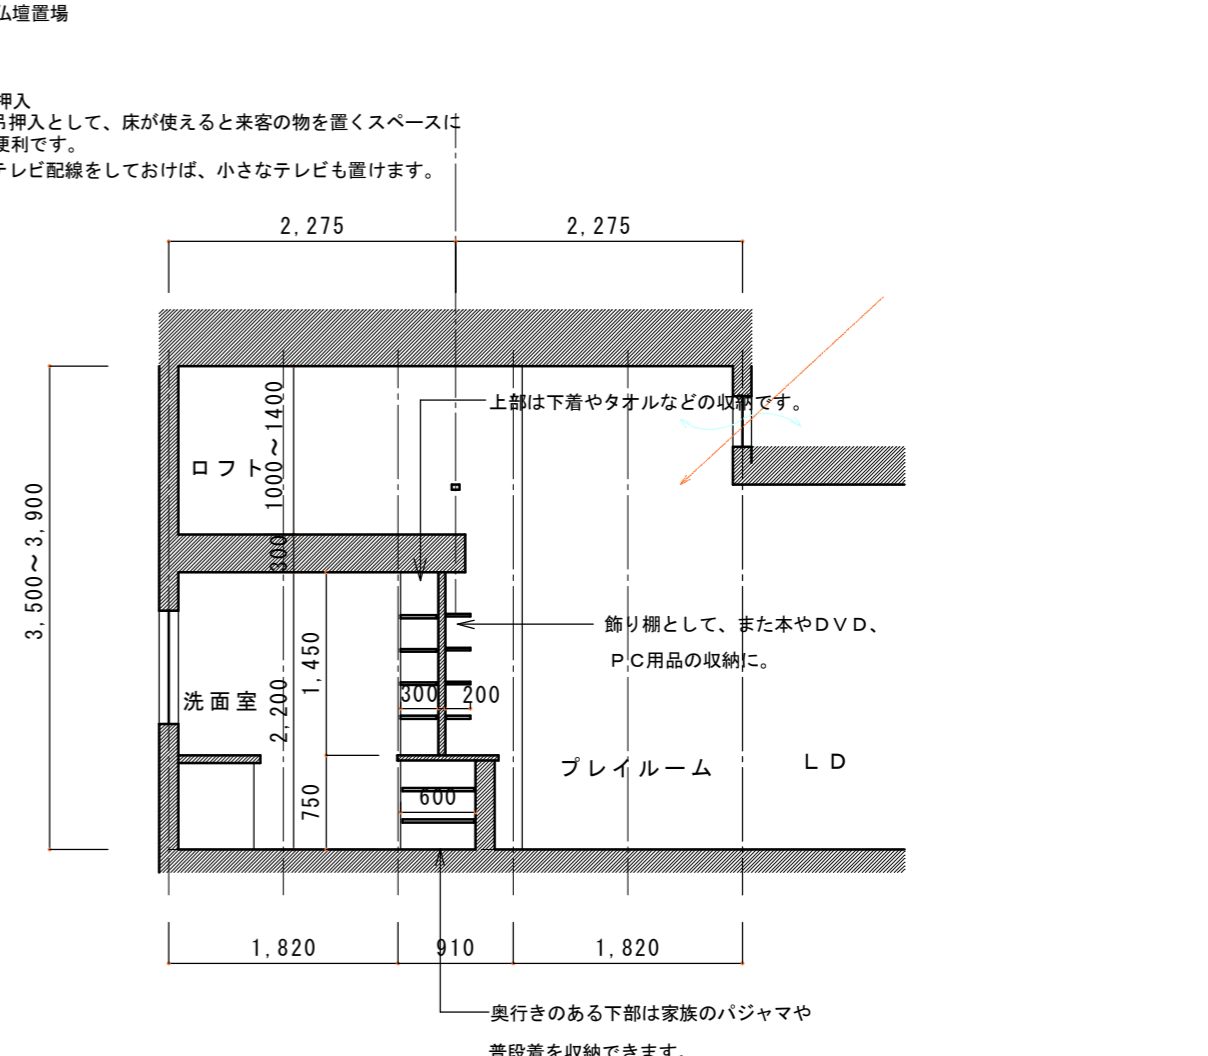

B部分検討図 S=1:60