



■ 外観について


この家のプラン、特徴がそのまま個性として現れた外観です。
北東の雄大な景色に向けてのびやかに手を伸ばすのは子供のエリアです。
いつまでも飽きない、自分たちにとって特別な家として存在し続ける、そんなデザインを心掛けました。

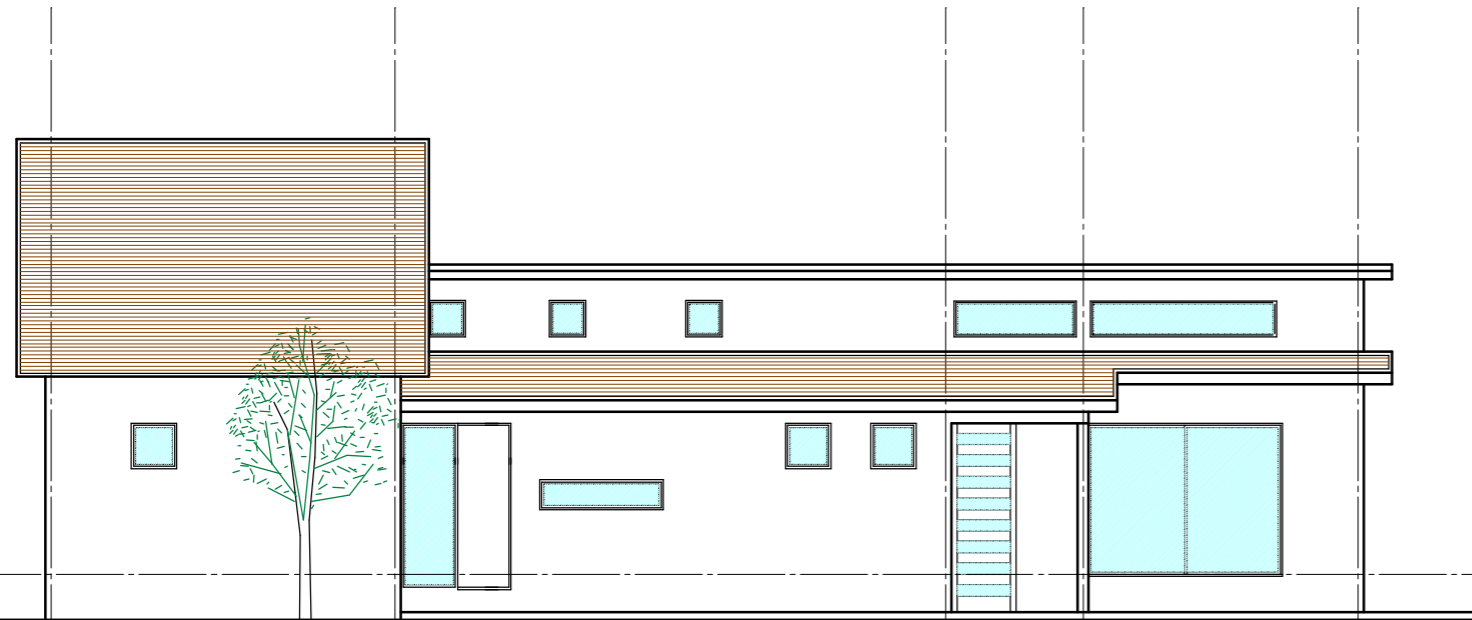


南側立面図

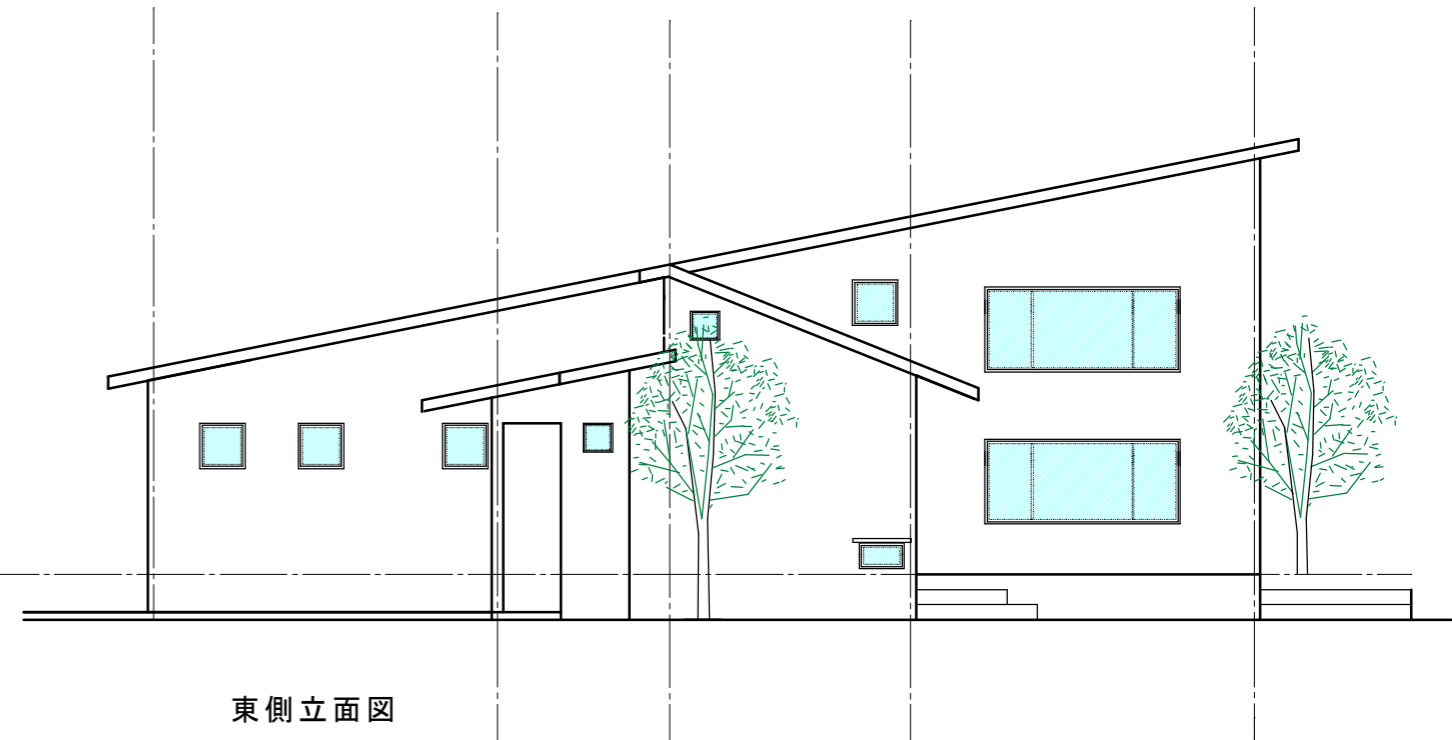

東側立面図

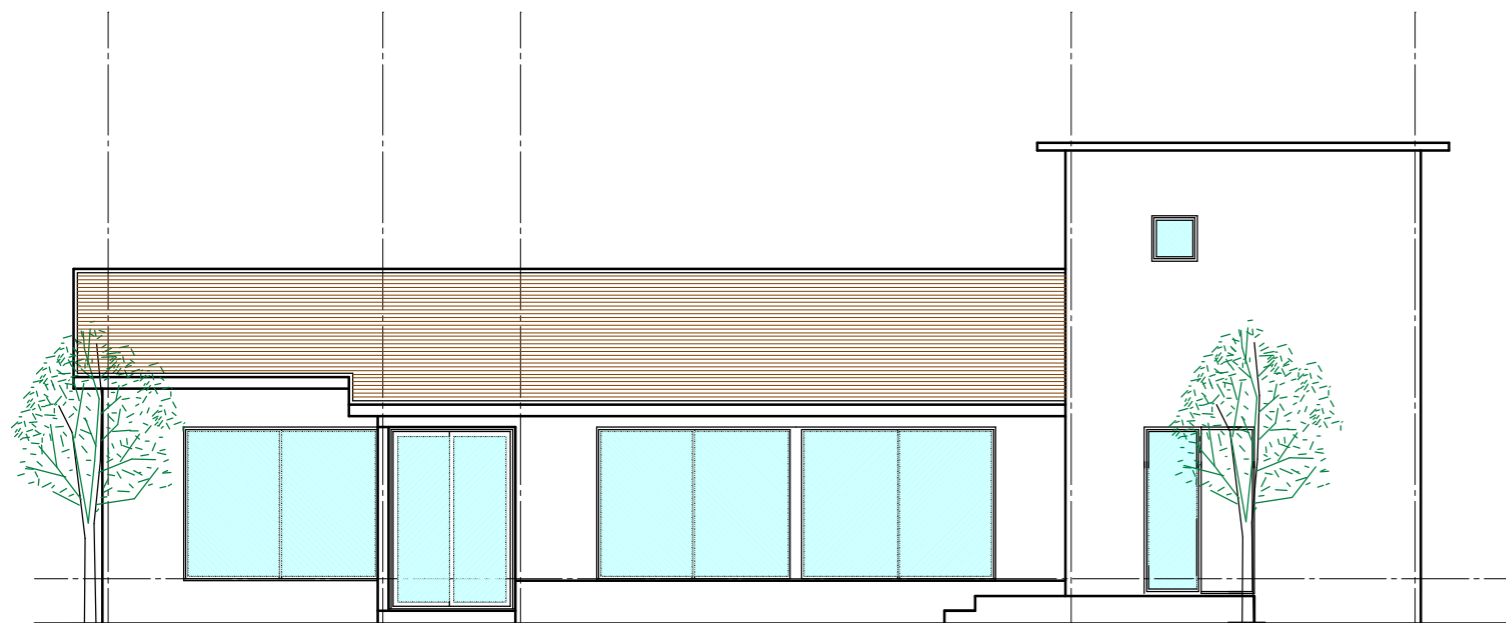

北側立面図

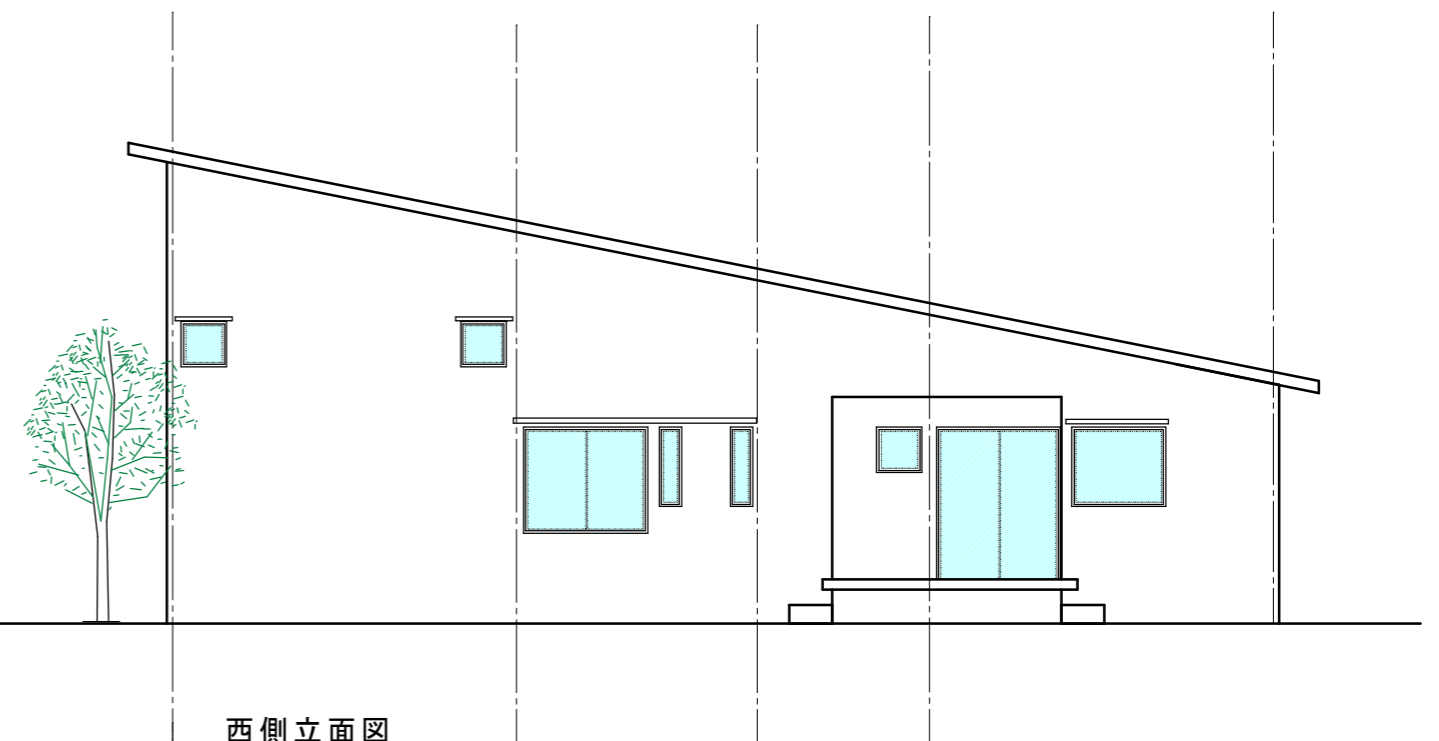

西側立面図